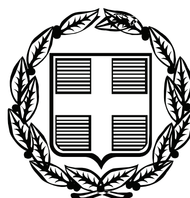


ΕΦΗΜΕΡΙΣ ΤΗΣ ΚΥΒΕΡΝΗΣΕΩΣ

ΤΗΣ ΕΛΛΗΝΙΚΗΣ ΔΗΜΟΚΡΑΤΙΑΣ

ΤΕΥΧΟΣ ΑΝΑΓΚΑΣΤΙΚΩΝ ΑΠΑΛΛΟΤΡΙΩΣΕΩΝ ΚΑΙ ΠΟΛΕΟΔΟΜΙΚΩΝ ΘΕΜΑΤΩΝ **Αρ. Φύλλου 216**

7 Ιουνίου 2010

ΠΕΡΙΕΧΟΜΕΝΑ

ΑΠΟΦΑΣΕΙΣ

ΑΠΟΦΑΣΕΙΣ

Αριθμ. 29/ΠΣΚ/6491 (1)

Τροποποίηση ρυμοτομικού σχεδίου πόλεως στο Ο.Τ.47 του Δήμου Ελευθερίου - Κορδελιού Νομού Θεσσαλονίκης με το χαρακτηρισμό χώρου ως «Χώρος Κεντρικών Υπηρεσιών Δήμου».

Ο ΝΟΜΑΡΧΗΣ ΘΕΣΣΑΛΟΝΙΚΗΣ

Έχοντας υπόψη:

1. Τις διατάξεις των άρθρων 152, 153, και 154 του Π.Δ. της 14/27.07.1999 «Κώδικας Βασικής Πολεοδομικής Νομοθεσίας» (ΦΕΚ 580 Δ') όπως ισχύουν.

2. Τις διατάξεις του άρθρου 29 του Ν. 2831/2000 «Τροποποίηση των διατάξεων του Ν. 1577/1985 Γενικός Οικοδομικός Κανονισμός και άλλες πολεοδομικές διατάξεις» όπως αντικαταστάθηκαν με το άρθρο 10 του Ν. 3044/2002 «Μεταφορά Συντελεστή Δόμησης κλπ» (ΦΕΚ 197 Α').

3. Τις διατάξεις του Π.Δ. 30/1996 «Κωδικοποίηση σε ενιαίο κείμενο νόμου με τίτλο «Κώδικας Νομαρχιακής Αυτοδιοίκησης» των ισχυουσών διατάξεων για τη Νομαρχιακή Αυτοδιοίκηση» (ΦΕΚ 21 Α') όπως ισχύουν, όπως και την αριθ. 21/31.03.95 Απόφαση του Νομαρχιακού Συμβουλίου Θεσσαλονίκης «Οργανισμός Εσωτερικής Υπηρεσίας της Νομαρχιακής Αυτοδιοίκησης Θεσσαλονίκης» (ΦΕΚ 392/Β'/11.04.95).

4. Την αριθ. 10/οικ.38187/17.11.08. Απόφαση Νομάρχη Θεσσαλονίκης «Μεταβίβαση αρμοδιοτήτων στον αρμόδιο Αντινομάρχη Πολεοδομίας και Πρόεδρο της Νομαρχιακής Επιτροπής Χωροταξίας - Πολεοδομίας» (ΦΕΚ 2404/Β'/08).

5. Την αριθ. Γ.Ν. 125/14.01.10 Απόφαση Νομάρχη Θεσσαλονίκης «Ορισμός Αντινομαρχών».

6. Την ΔΠ/ΠΜ/6360/303/14.04.89 (ΦΕΚ 260 Δ') Απόφαση Νομάρχη Θεσσαλονίκης.

7. Την με αριθ. 56/09, Απόφαση του Δημοτικού Συμβουλίου Ελευθερίου Κορδελιού.

8. Την αριθ. (συνεδρία 6η της 30/03/2010) Πράξη 3η του Συμβουλίου Χωροταξίας Οικισμού και Περιβάλλοντος ύστερα από την από 04/01/2010 εισήγηση του Τμήματος Πολεοδομικών Σχεδίων και Κανόνων της Δ/νσης Πολεοδομίας.

9. Τις διατάξεις του άρθρου 90 του Π.Δ. 63/2005 (ΦΕΚ 98/Α'/2005) «Κωδικοποίηση νομοθεσίας για την κυβέρνηση και τα κυβερνητικά όργανα» και τη διαπίστωση ότι από τις κανονιστικού χαρακτήρα διατάξεις της παρούσας δεν προκαλείται δαπάνη σε βάρος του κρατικού προϋπολογισμού ή του Δήμου Ελευθερίου - Κορδελιού.

10. Τη διαπίστωση ότι η εγκρινόμενη ρύθμιση τηρεί τις προϋποθέσεις που θέτει η παρ. 4 του άρθρου 29 του Ν. 2831/2000 όπως ισχύει, αποφασίζουμε:

1. Εγκρίνεται η Τροποποίηση του Ρυμοτομικού Σχεδίου πόλεως στο Ο.Τ. 47 του Δήμου Ελευθερίου Κορδελιού Νομού Θεσσαλονίκης με το χαρακτηρισμό χώρου ως «Χώρος Κεντρικών Υπηρεσιών Δήμου» όπως σημειώνεται με τα στοιχεία Α Β Γ Δ Ε Ζ Α στο τοπογραφικό διάγραμμα κλίμακας 1:500 από τον Προϊστάμενο της Διεύθυνσης Πολεοδομίας Θεσσαλονίκης και συνοδεύει την παρούσα.

2. Η απόφαση αυτή και το διάγραμμα που τη συνοδεύει να δημοσιευθούν στην Εφημερίδα της Κυβερνήσεως και η ισχύς της να αρχίσει από τη δημοσίευσή της.

Θεσσαλονίκη, 10 Μαΐου 2010

Με εντολή Νομάρχη
Ο Αντινομάρχης
ΙΩΑΝΝΗΣ ΑΓΓΟΥΡΑΣ


ΝΟΜΑΡΧΙΑΚΗ ΑΥΤΟΔΙΟΙΚΗΣΗ ΘΕΣ/ΝΙΚΗΣ
ΔΗΜΟΣ ΕΛΕΥΘΕΡΙΟΥ - ΚΟΡΔΕΛΙΟΥ
ΚΛΙΜΑΚΑ : 1:500
ΤΡΟΠΟΠΟΙΗΣΗ ΡΥΜΟΤΟΜΙΑΣ ΣΤ
ΧΑΡΑΚΤΗΡΙΣΜΟΣ ΧΩΡΟΥ ΚΕΝΤΡΙΚΩΝ ΥΠΗ
ΙΣΧΥΟΝΤΑ ΔΙΑΤΑΓΜΑΤΑ ΡΥΜΟΤΟΜΙΑΣ
ΦΕΚ 97Δ/28-08-1961
ΦΕΚ 289Δ/20-03-1996
ΦΕΚ 1222Δ/14-10-1996
740450
740400
740350
740300
740250
740200
130250
130300
130350
130400
Ο.Τ.24
Ο.Τ.44
Ο.Τ.47
Ο.Τ.29
ΟΔΟΣ ΕΘΝ.ΑΝΤΙΣΤΑΣΕΩΣ
ΧΩΡΟΣ ΚΕΝΤΡΙΚΩΝ ΥΠΗΡΕΣΙΩΝ ΔΗΜΟΥ
ΟΔΟΣ Π. ΜΕΛΑ
ΟΔΟΣ ΑΛΙΑΚΜΟΝΟΣ
Ε= 229,49τ.μ.
Ε= 325,32τ.μ.
ΕΘΝΙΚΟ ΤΥΠΟΓΡΑΦΕΙΟ
Για τεχνικούς λόγους στο σχεδιάγραμμα, έγινε σμίκρυνση, κατά ποσοστό 44%

Ο Ο.Τ. 47

ΗΡΕΣΙΩΝ ΔΗΜΟΥ

.Τ. 45 328 327

.Τ. 46 406/2 406/1 406/6

ΑΡΟΔΟΣ Π.ΜΕΛΑ 406/8 406/10 406/9

.Τ. 46Α 406/11 406/12 406/13 ΑΝΩΝΥΜΗ ΟΔΟΣ 406/14 407/8 407/10

ΝΟΜΟΣ ΘΕΣΣΑΛΟΝΙΚΗΣ
ΡΧΙΑΚΗ ΑΥΤΟΔ/ΤΗ ΘΕΣ/ΝΙΚΗΣ
ΔΙΕΥΘΥΝΣΗ ΠΟΛΕΟΔΟΜΙΑΣ
ΜΑ: ΠΟΛΕΟΔΟΜΙΚΩΝ ΣΧΕΔΙΩΝ
ΚΑΙ ΚΑΝΟΝΩΝ
την 29/ΠΣΚ/4491/10.05.2010 Απόφαση
Θεσσαλονίκης «Τροποποίηση ρυμοτομικού ... στο Ο.Τ. 47 του Δήμου Ελευθερίου ... Νομού Θεσσαλονίκης με το χαρακτηρισμό "Χώρος Κεντρικών Υπηρεσιών Δήμου"»

130450

130500

ΔΗΜΟΣ ΕΛΕΥΘΕΡΙΟΥ - ΚΟΡΔΕΛΙΟΥ

ΤΕΧΝΙΚΗ ΥΠΗΡΕΣΙΑ

ΠΙΝΑΚΑΣ ΦΕΡΟΜΕΝΩΝ ΙΔΙΟΚΤΗΤΩΝ		
Ο.Τ.	ΑΡ. ΙΔΙΟΚΤ.	ΟΝΟΜΑΤΕΠΩΝΥΜΟ ΙΔΙΟΚΤΗΤΩΝ
47	01	ΕΜΜΑΝΟΥΗΛΙΔΗΣ ΓΙΩΡΓΟΣ
29	02	ΜΠΟΥΓΙΑΝΝΗΣ ΓΙΩΡΓΟΣ
29	03	ΔΗΜΟΣ ΕΛΕΥΘΕΡΙΟΥ – ΚΟΡΔΕΛΙΟΥ
24	04	ΜΠΑΞΕΒΑΝΟΣ ΒΑΣΙΛΗΣ
44	05	ΕΜΜΑΝΟΥΗΛΙΔΟΥ ΜΑΡΙΑΝΝΑ
44	06	ΓΚΑΝΤΙΝΑ ΒΑΙΑ
44	07	ΑΡΓΥΡΟΠΟΥΛΟΣ ΑΓΓΕΛΟΣ
47	08	ΤΡΙΑΝΤΑΦΥΛΛΟΥ ΔΗΜΗΤΡΑ
47	09	ΚΑΤΣΙΑΣ ΓΙΩΡΓΟΣ
44	10	ΜΠΑΞΕΒΑΝΟΣ ΚΩΝΣΤΑΝΤΙΝΟΣ
47	11	Δ/ΝΣΗ ΓΕΩΡΓΙΑΣ

ΓΡΑΜΜΗ ΔΙΑΧΩΡΙΣΜΟΥ ΧΡΗΣΕΩΝ

07 ΚΩΔΙΚΟΣ ΙΔΙΟΚΤΗΣΙΑΣ

ΓΙΑ ΤΟ Σ.Χ.Ο.Π.:

ΔΗΜΟΣ ΕΛΕΥΘΕΡΙΟΥ – ΚΟΡΔΕΛΙΟΥ

ΤΕΧΝΙΚΗ ΥΠΗΡΕΣΙΑ

ΘΕΜΑ ΣΧΕΔΙΟΥ:
ΧΑΡΑΚΤΗΡΙΣΜΟΣ ΧΩΡΟΥ ΚΕΝΤΡΙΚΩΝ ΥΠΗΡΕΣΙΩΝ ΔΗΜΟΥ ΣΤΟ Ο.Τ. 47

ΚΛΙΜΑΚΑ : 1:500
ΧΡΟΝΟΣ ΣΥΝΤΑΞΗΣ: 2008

ΤΙΤΛΟΣ:
ΤΟΠΟΓΡΑΦΙΚΟ ΔΙΑΓΡΑΜΜΑ
ΠΟΥ ΣΥΝΟΔΕΥΕΙ ΤΗΝ 56/2009 ΑΠΟΦΑΣΗ
Δ.Σ. ΤΟΥ ΔΗΜΟΥ ΕΛΕΥΘΕΡΙΟΥ – ΚΟΡΔΕΛΙΟΥ

ΥΠΟΒΑΘΡΟ : ΕΠΙΓΕΙΑ ΑΠΟΤΥΠΩΣΗ
ΣΥΣΤ.ΣΥΝ. ΤΜ 3

Ο ΣΥΝΤΑΞΑΣ :

Ο ΕΛΕΓΞΑΣ :

ΘΕΩΡΗΘΗΚΕ
ΓΙΑ ΤΗΝ ΙΣΧΥΟΥΣΑ ΡΥΜΟΤΟΜΙΑ
04/02/2010
Η Προϊσταμένη Τμήματος Πολεοδομίας
Τσουλφά Χριστίνα

Ο ΔΗΜΑΡΧΟΣ :
Ο Δήμαρχος
Λαφαζανίδης Στάθης

Αριθμ. οικ. 831 (2)

Αναγνώριση Δημοτικών οδών ως κύριων και μοναδικών.

Ο ΝΟΜΑΡΧΗΣ ΠΕΛΛΑΣ

Έχοντας υπόψη:

1. Τις διατάξεις του Π.Δ. 30/96 (ΦΕΚ 21 Α'/96) «Κώδικας Νομαρχιακής Αυτ/σης» όπως τροποποιήθηκε και ισχύει.

2. Την αριθμ. 40/23.04.08 (ΦΕΚ 1711/Β'/26.08.08) απόφαση του Ν.Σ. Πέλλας.

3. Τις διατάξεις του από 17/07/1923 Ν.Δ. «Περί σχεδίων πόλεων και κωμών (ΦΕΚ 228/Α'/1923 όπως τροποποιήθηκε και ισχύει σήμερα.

4. Τις διατάξεις του Ν. 1337/83 (ΦΕΚ 33 Α') «Οικιστικός Νόμος» όπως τροποποιήθηκε και ισχύει σήμερα.

5. Τις διατάξεις του Ν. 1577/85 (ΦΕΚ 210 Α') «Περί Γ.Ο.Κ.» όπως τροποποιήθηκε και ισχύει με τον Νομο 2831/00.

6. Τις διατάξεις του Ν. 3044/02 (ΦΕΚ 197 Α') ειδικότερα το άρθρο 10 «Περί αρμοδιοτήτων Πολεοδομικού Σχεδιασμού».

7. Τις διατάξεις της εγκυκλίου 18894/6/06.

8. Την υπ' αριθ. 100/ΔΙΟΙΚ./29/08.01.2010 (ΦΕΚ 58/26.01.10) απόφαση Νομάρχη Πέλλας «Περί ορισμού αρμοδιοτήτων στους Αντινομάρχες».

9. Την παρ. 2 του αρθ. 1 του Π.Δ./24.05.85 (εγκ. 22/01).

10. Το υπ' αριθ. 6140/2010 έγγραφο του Δήμου Γιαννιτσών με το οποίο μας μεταβιβάζει τα απαιτούμενα για τον χαρακτηρισμό δικαιολογητικά.

11. Την με αριθμό 416/09 απόφαση Δημοτικού Συμβουλίου Δήμου Γιαννιτσών.

12. Την εισήγηση του Πολεοδομικού Γραφείου Γιαννιτσών.

13. Την θετική γνωμοδότηση του Σ.Χ.Ο.Π Ν. Πέλλας (πρακτικό 1ο της 17/03/2010 πράξη 5).

14. Το γεγονός ότι από τις κανονιστικές διατάξεις της παρούσας απόφασης δεν προκαλείται δαπάνη σε βάρος του Κρατικού προϋπολογισμού ούτε του προϋπολογισμού του οικείου Ο.Τ.Α., αποφασίζουμε:

Αναγνωρίζουμε τις παρακάτω Δημοτικές οδούς ως κύριες και μοναδικές:

α) Γιαννιτσών - Αμπελειών

β) Πενταπλατάνου - Ασβεσταριού.

γ) Παραλίμνης - Εθνικής οδού


δ) Αμπελειών - Ελευθεροχωρίου μέχρι την ένωση της με την οδό Γιαννιτσών - Ελευθεροχωρίου, όπως αυτές φαίνονται στο πρωτότυπο διάγραμμα κλίμακας 1 : 50000 θεωρημένο από την προϊσταμένη του τμήματος Πολεοδομίας Γιαννιτσών που συνοδεύει την απόφαση αυτή.

Η Ισχύς της απόφασης αρχίζει από την δημοσίευσή της στην Εφημερίδα της Κυβερνήσεως.

Η απόφαση αυτή και το διάγραμμα που την συνοδεύει να δημοσιευθούν στην Εφημερίδα της Κυβερνήσεως.

Γιαννιτσά, 6 Μαΐου 2010

Ο Νομάρχης κ.α.α.
Ο Αντινομάρχης
ΣΩΤΗΡΙΟΣ ΚΕΧΑΓΙΑΣ

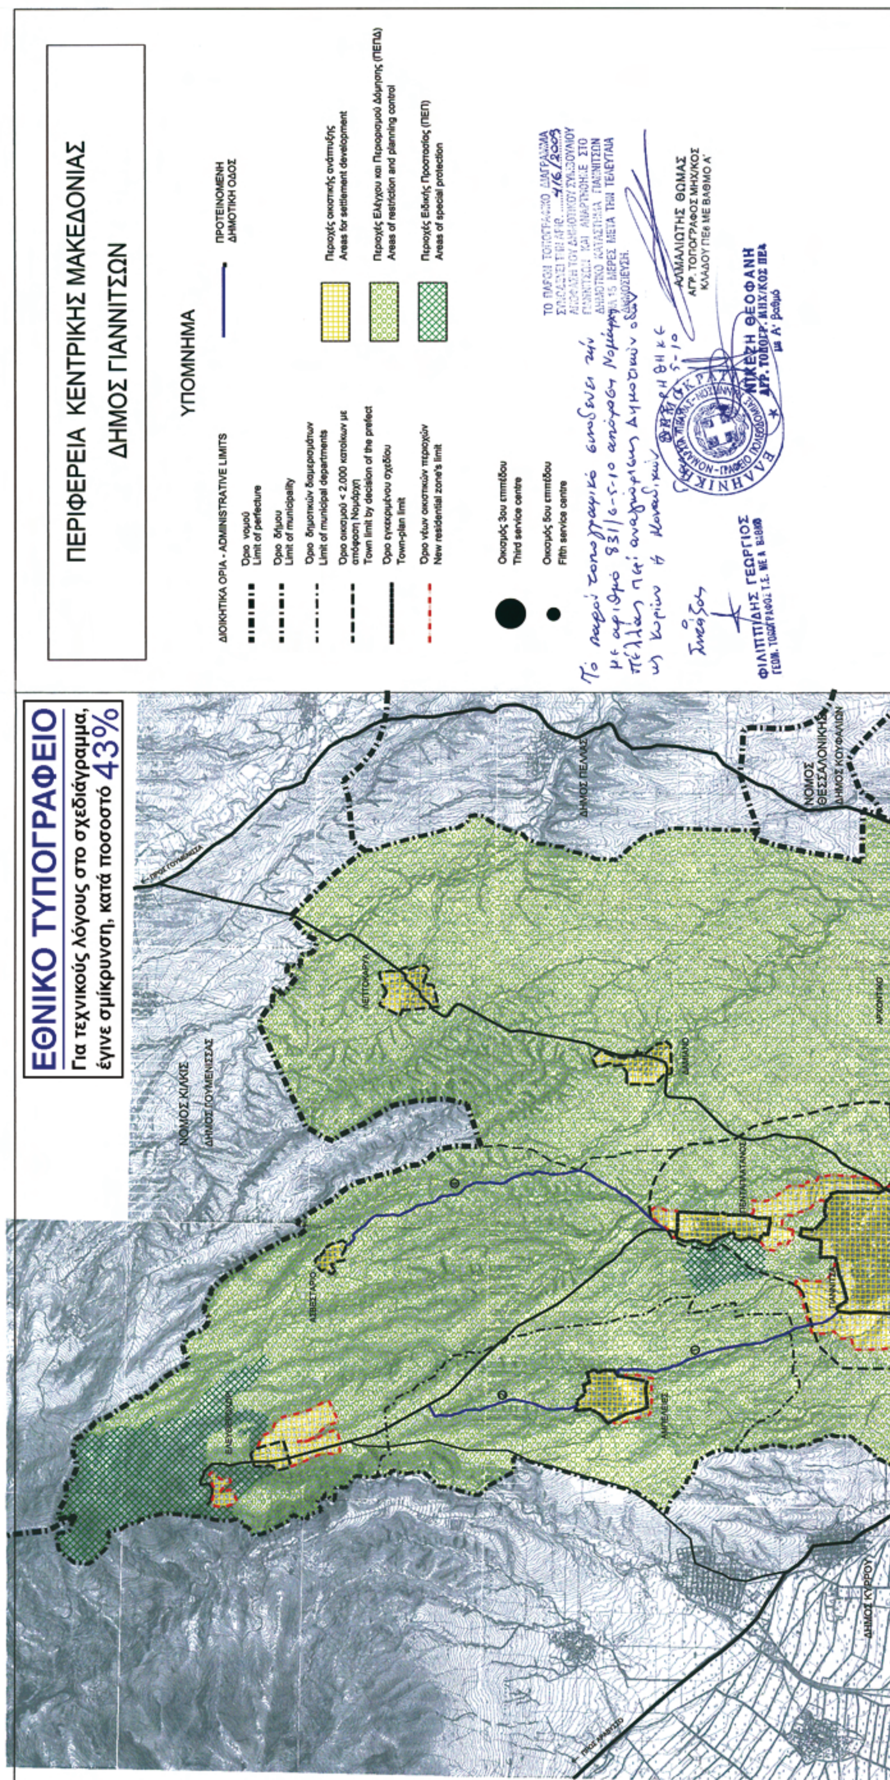
ΕΘΝΙΚΟ ΤΥΠΟΓΡΑΦΕΙΟ
Για τεχνικούς λόγους στο σχεδιάγραμμα, έγινε σμίκρυνση, κατά ποσοστό 43%
ΠΕΡΙΦΕΡΕΙΑ ΚΕΝΤΡΙΚΗΣ ΜΑΚΕΔΟΝΙΑΣ
ΔΗΜΟΣ ΓΙΑΝΝΙΤΣΩΝ
ΥΠΟΜΝΗΜΑ
ΔΙΟΙΚΗΤΙΚΑ ΟΡΙΑ - ADMINISTRATIVE LIMITS
Όριο νομού
Limit of perfecture
Όριο δήμου
Limit of municipality
Όριο δημοτικών διαμερισμάτων
Limit of municipal departments
Όριο οικισμού < 2.000 κατοίκων με απόφαση Νομάρχη
Town limit by decision of the prefect
Όριο εγκεκριμένου σχεδίου
Town-plan limit
Όριο νέων οικιστικών περιοχών
New residential zone's limit
ΠΡΟΤΕΙΝΟΜΕΝΗ ΔΗΜΟΤΙΚΗ ΟΔΟΣ
Περιοχές οικιστικής ανάπτυξης
Areas for settlement development
Περιοχές Ελέγχου και Περιορισμού Δόμησης (ΠΕΠΔ)
Areas of restriction and planning control
Περιοχές Ειδικής Προστασίας (ΠΕΠ)
Areas of special protection
Οικισμός 3ου επιπέδου
Third service centre
Οικισμός 5ου επιπέδου
Fifth service centre
ΝΟΜΟΣ ΚΙΛΚΙΣ
ΔΗΜΟΣ ΓΟΥΜΕΝΙΣΣΑΣ
ΔΗΜΟΣ ΠΕΛΛΑΣ
ΝΟΜΟΣ ΘΕΣΣΑΛΟΝΙΚΗΣ
ΔΗΜΟΣ ΚΟΥΦΑΛΙΩΝ
ΔΗΜΟΣ ΚΥΡΡΟΥ
ΕΛΕΥΘΕΡΟΧΩΡΙ
ΑΣΒΕΣΤΑΡΙΟ
ΛΕΠΤΟΚΑΡΥΑ
ΑΜΠΕΛΙΕΣ
ΠΕΝΤΑΠΛΑΤΑΝΟΣ
ΔΑΜΙΑΝΟ
ΓΙΑΝΝΙΤΣΑ
ΑΡΧΟΝΤΙΚΟ
ΤΟ ΠΑΡΟΝ ΤΟΠΟΓΡΑΦΙΚΟ ΔΙΑΓΡΑΜΜΑ ΣΥΝΟΔΕΥΕΙ ΤΗΝ ΑΡΙΘ. 416/2009 ΑΠΟΦΑΣΗ ΤΟΥ ΔΗΜΟΤΙΚΟΥ ΣΥΜΒΟΥΛΙΟΥ ΓΙΑΝΝΙΤΣΩΝ ΚΑΙ ΑΝΑΡΤΗΘΗΚΕ ΣΤΟ ΔΗΜΟΤΙΚΟ ΚΑΤΑΣΤΗΜΑ ΓΙΑΝΝΙΤΣΩΝ ΓΙΑ 15 ΜΕΡΕΣ ΜΕΤΑ ΤΗΝ ΤΕΛΕΥΤΑΙΑ ΔΗΜΟΣΙΕΥΣΗ.
ΑΛΜΑΛΙΩΤΗΣ ΘΩΜΑΣ
ΑΓΡ. ΤΟΠΟΓΡΑΦΟΣ ΜΗΧ/ΚΟΣ
ΚΛΑΔΟΥ ΠΕ6 ΜΕ ΒΑΘΜΟ Α΄
ΦΙΛΙΠΠΙΔΗΣ ΓΕΩΡΓΙΟΣ
ΓΕΩΜ. ΤΟΠΟΓΡΑΦΟΣ Τ.Ε. ΜΕ Α ΒΑΘΜΟ
ΝΙΚΕΖΗ ΘΕΟΦΑΝΗ
ΑΓΡ. ΤΟΠΟΓΡ. ΜΗΧ/ΚΟΣ ΠΕ4
με Α΄ βαθμό

ΕΛΛΗΝΙΚΗ ΔΗΜΟΚΡΑΤΙΑ
ΝΟΜΟΣ ΠΕΛΛΑΣ
ΔΗΜΟΣ ΓΙΑΝΝΙΤΣΩΝ
ΤΕΧΝΙΚΗ ΥΠΗΡΕΣΙΑ

ΧΑΡΑΚΤΗΡΙΣΜΟΣ ΔΗΜΟΤΙΚΩΝ ΟΔΩΝ
ΔΗΜΟΥ ΓΙΑΝΝΙΤΣΩΝ

ΣΥΝΤΑΚΤΗΣ	ΑΛΜΑΛΙΩΤΗΣ ΘΩΜΑΣ Α.Τ./Μ
ΘΕΣΗ	ΔΗΜΟΣ ΓΙΑΝΝΙΤΣΩΝ
ΘΕΜΑ:	ΤΟΠΟΓΡΑΦΙΚΟ ΔΙΑΓΡΑΜΜΑ
ΣΧΕΔΙΑ	ΚΛΙΜΑΚΑ 1:50000

ΗΜΕΡΟΜΗΝΙΑ: ΝΟΕΜΒΡΙΟΣ 2009

Ο ΣΥΝΤΑΞΑΣ	Ο ΕΛΕΓΞΑΣ	ΕΘΕΩΡΗΘΗ
ΑΛΜΑΛΙΩΤΗΣ ΘΩΜΑΣ ΑΓΡ. ΤΟΠΟΓΡΑΦΟΣ ΜΗΧ/ΚΟΣ ΚΛΑΔΟΥ ΠΕ6 ΜΕ ΒΑΘΜΟ Α'		ΘΕΩΡΗΘΗΚΕ 3/5/2010 Ο Προϊστάμενος Τεχνικής Υπηρεσίας Δήμου ΜΙΧΑΗΛ ΜΙΧΑΗΛ ΠΟΛΙΤΙΚΟΣ ΜΗΧΑΝΙΚΟΣ ΜΕ ΒΑΘΜΟ Α'

Αριθμ. οικ. 832 (3)

Τροποποίηση ρυμοτομικού σχεδίου Πενταπλατάνου Δήμου Γιαννιτσών στο Ο.Τ.55.

Ο ΝΟΜΑΡΧΗΣ ΠΕΛΛΑΣ

Έχοντας υπόψη:

1. Τις διατάξεις του Π.Δ. 30/96 (ΦΕΚ 21 Α'/96) «Κώδικας Νομαρχιακής Αυτ/σης» όπως τροποποιήθηκε και ισχύει.

2. Την αριθ. 40/23.04.08 (ΦΕΚ 1711/Β'/26.08.08) απόφαση του Ν.Σ. Πέλλας.

3. Τις διατάξεις του από 17/07/1923 Ν.Δ. «Περί σχεδίων πόλεων και κωμών (ΦΕΚ 228/Α'/1923) όπως τροποποιήθηκε και ισχύει σήμερα.

4. Τις διατάξεις του Ν. 1337/83 (ΦΕΚ 33 Α') «Οικιστικός Νόμος» όπως τροποποιήθηκε και ισχύει σήμερα

5. Τις διατάξεις του Ν. 1577/85 (ΦΕΚ 210 Α') «Περί Γ.Ο.Κ.» όπως τροποποιήθηκε και ισχύει με τον Νομό 2831/00.

6. Τις διατάξεις του Ν. 3044/02 (ΦΕΚ 197 Α') ειδικότερα το άρθρο 10 «Περί αρμοδιοτήτων Πολεοδομικού Σχεδιασμού».

7. Τις διατάξεις της εγκυκλίου 18894/6/06.

8. Την υπ' αριθ. 100/ΔΙΟΙΚ./29/08.01.2010 (ΦΕΚ 58/26.01.10) απόφαση Νομάρχη Πέλλας «Περί ορισμού αρμοδιοτήτων στους Αντινομάρχες».

9. Την αριθμ. 2146/22.12.93 (ΦΕΚ 61Δ΄/27.01.94) απόφαση Νομάρχη Πέλλας «Έγκριση πολεοδομικής μελέτης επέκτασης Πενταπλατάνου».

10. Την αριθ. 29914/23.09.04 απόφαση Νομάρχη Πέλλας με την οποία κυρώθηκε η αριθ. 7/98 πράξη Εφαρμογής της Πολεοδομικής μελέτης επέκτασης οικισμού Πενταπλατάνου.

11. Την αριθμ. 608/06 (ΦΕΚ 331/Δ'/20.04.06) απόφαση Νομάρχη Πέλλας «Τροποποίηση των ορών δόμησης» της Πολεοδομικής μελέτης επέκτασης οικισμού Πενταπλατάνου Δήμου Γιαννιτσών Νομού Πέλλας.

12. Το υπ' αριθ. 2005/09 έγγραφο του Δήμου Γιαννιτσών με το οποίο μας μεταβιβάζει τα απαιτούμενα για την τροποποίηση δικαιολογητικά.

13. Την με αριθμό 214/08 απόφαση Δημοτικού Συμβουλίου Δήμου Γιαννιτσών.

14. Την με αριθμό 508/2010 απόφαση Νομάρχη Πέλλας «Περί αναπομπής της υπόθεσης στο Σ.Χ.Ο.Π.Ν. Πέλλας.

15. Την εισήγηση του Πολεοδομικού Γραφείου Γιαννιτσών.

16. Την θετική γνωμοδότηση του Σ.Χ.Ο.Π Ν. Πέλλας (πρακτικό 1ο της 17/03/2010 πράξη 2).

17. Το γεγονός ότι από τις κανονιστικές διατάξεις της παρούσας απόφασης δεν προκαλείται δαπάνη σε βάρος του Κρατικού προϋπολογισμού ούτε του προϋπολογισμού του οικείου Ο.Τ.Α., αποφασίζουμε:

Εγκρίνεται η τροποποίηση του ρυμοτομικού σχεδίου Δ.Δ. Πενταπλατάνου στο Ο.Τ. 55 με την δημιουργία ΠΕΖΟΔΡΟΜΟΥ πλάτους 5 μ. ανάμεσα στις ιδιοκτησίες 04, 05 και 06 εις βάρος της ιδιοκτησίας 04, όπως αυτή φαίνεται στο πρωτότυπο διάγραμμα κλίμακας 1:500 θεωρημένο από την προϊσταμένη του τμήματος Πολεοδομίας Γιαννιτσών, που συνοδεύει την απόφαση αυτή.

Η Ισχύς της απόφασης αρχίζει από την δημοσίευσή της στην Εφημερίδα της Κυβερνήσεως.

Η απόφαση αυτή και το διάγραμμα που την συνοδεύει να δημοσιευθούν στην Εφημερίδα της Κυβερνήσεως.

Γιαννιτσά, 6 Μαΐου 2010

Ο Νομάρχης κ.α.α.
Ο Αντινομάρχης
ΣΩΤΗΡΙΟΣ ΚΕΧΑΓΙΑΣ

ΕΘΝΙΚΟ ΤΥΠΟΓΡΑΦΕΙΟ
Για τεχνικούς λόγους στο σχεδιάγραμμα, έγινε σμίκρυνση, κατά ποσοστό 43%

Ισχύουσα Ρυμοτομία
Προτεινόμενη Οικοδομική Γραμμή
Καταργούμενη Ρυμοτομική Γραμμή
Καταργούμενη Οικοδομική Γραμμή

ΕΡΓΟΔΟΤΗΣ:	ΛΙΤΟΒΟΛΗ ΕΛΕΝΗ ΛΙΤΟΒΟΛΗ ΠΑΣΧΑΛΙΝΑ
ΕΡΓΟ:	ΤΡΟΠΟΠΟΙΗΣΗ ΡΥΜΟΤΟΜΙΚΟΥ ΣΧΕΔΙΟΥ Ο.Τ. 55 ΠΕΝΤΑΠΛΑΤΑΝΟΣ
ΘΕΣΗ:	ΠΕΝΤΑΠΛΑΤΑΝΟΣ ΓΙΑΝΝΙΤΣΩΝ
ΜΕΛΕΤΗΤΗΣ:	ΠΑΠΑΔΟΠΟΥΛΟΣ ΕΥΑΓΓΕΛΟΣ Αρχιτέκτονας Μηχανικός
ΘΕΜΑ ΣΧΕΔΙΟΥ:	ΤΟΠΟΓΡΑΦΙΚΟ ΔΙΑΓΡΑΜΜΑ
ΑΡΙΘΜΟΣ ΣΧΕΔΙΟΥ	
ΚΛΙΜΑΚΑ:	1:500
ΧΡΟΝΟΣ ΜΕΛΕΤΗΣ:	
ΣΦΡΑΓΙΔΑ:	
ΥΠΟΓΡΑΦΗ:	ΕΥΑΓΓΕΛΟΣ ΑΝΤ. ΠΑΠΑΔΟΠΟΥΛΟΣ ΑΡΧΙΤΕΚΤΩΝ ΜΗΧΑΝΙΚΟΣ Α.Μ.Τ.Ε.Ε. 36832 Ταγματ. ΓΕΩΡΓΟΥΛΗ 2 - ΓΙΑΝΝΙΤΣΑ ΑΦΜ 026778239 ΔΟΥ ΓΙΑΝΝΙΤΣΩΝ Τηλ. 23820 23494

Ο.Τ. 60 Ο.Τ. 61 Ο.Τ. 56 Ο.Τ. 55

ΔΗΜΟΤΙΚΗ ΟΔΟΣ

ΠΡΟΤΕΙΝΟΜΕΝΟΣ ΠΕΖΟΔΡΟΜΟΣ Ε=341,91τ.μ.

(32) 04 Ε=1.598,18τ.μ.

ΚΤΗΜΑΤΟΛΟΓΙΚΟΣ ΠΙΝΑΚΑΣ

04 ΛΙΤΟΒΟΛΗ ΕΛΕΝΗ-ΠΑΣΧΑΛΙΝΑ
05 ΛΙΤΟΒΟΛΗΣ ΑΘΑΝΑΣΙΟΣ
06 ΛΙΤΟΒΟΛΗΣ ΠΕΤΡΟΣ

ΘΕΩΡΕΙΤΑΙ ΤΟ ΠΑΡΟΝ ΤΟΠΟΓΡΑΦΙΚΟ ΔΙΑΓΡΑΜΜΑ ΚΑΙ ΣΥΝΟΔΕΥΕΙ ΤΗΝ ΜΕ ΑΡΙΘΜΟ 832/6-5-10 ΑΠΟΦΑΣΗ ΝΟΜΑΡΧΗ ΠΕΛΛΑΣ ΠΟΥ ΑΦΟΡΑ ΤΗΝ ΔΗΜΙΟΥΡΓΙΑ ΠΕΖΟΔΡΟΜΟΥ Σ.Η. ΑΝΑΜΕΣΑ ΣΤΙΣ ΙΔΙΟΚΤΗΣΙΕΣ 04, 05, 06 ΚΑΙ ΕΙΣ ΒΑΡΟΣ ΤΗΣ ΙΔΙΟΚΤΗΣΙΑΣ 04 ΤΟΥ Ο.Τ. 55.
Θεωρήθηκε
Γιαννιτσά 6/5/2010

ΦΙΛΙΠΠΙΔΗΣ ΓΕΩΡΓΙΟΣ
ΓΕΩΜ. ΤΟΠΟΓΡΑΦΟΣ Τ.Ε. ΜΕ Α' ΒΑΘΜΟ

ΕΛΛΗΝΙΚΗ ΔΗΜΟΚΡΑΤΙΑ ΝΟΜΑΡΧΙΑ ΠΕΛΛΑΣ ΓΙΑΝΝΙΤΣΑ ΓΡΑΦΕΙΟ ΠΟΛΕΟΔΟΜΙΑΣ
ΝΙΚΒΖΗ ΘΕΟΦΑΝΗ
ΑΓΡ. ΤΟΠΟΓΡ. ΜΗΧ/ΚΟΣ ΠΕ4 με Α' βαθμό